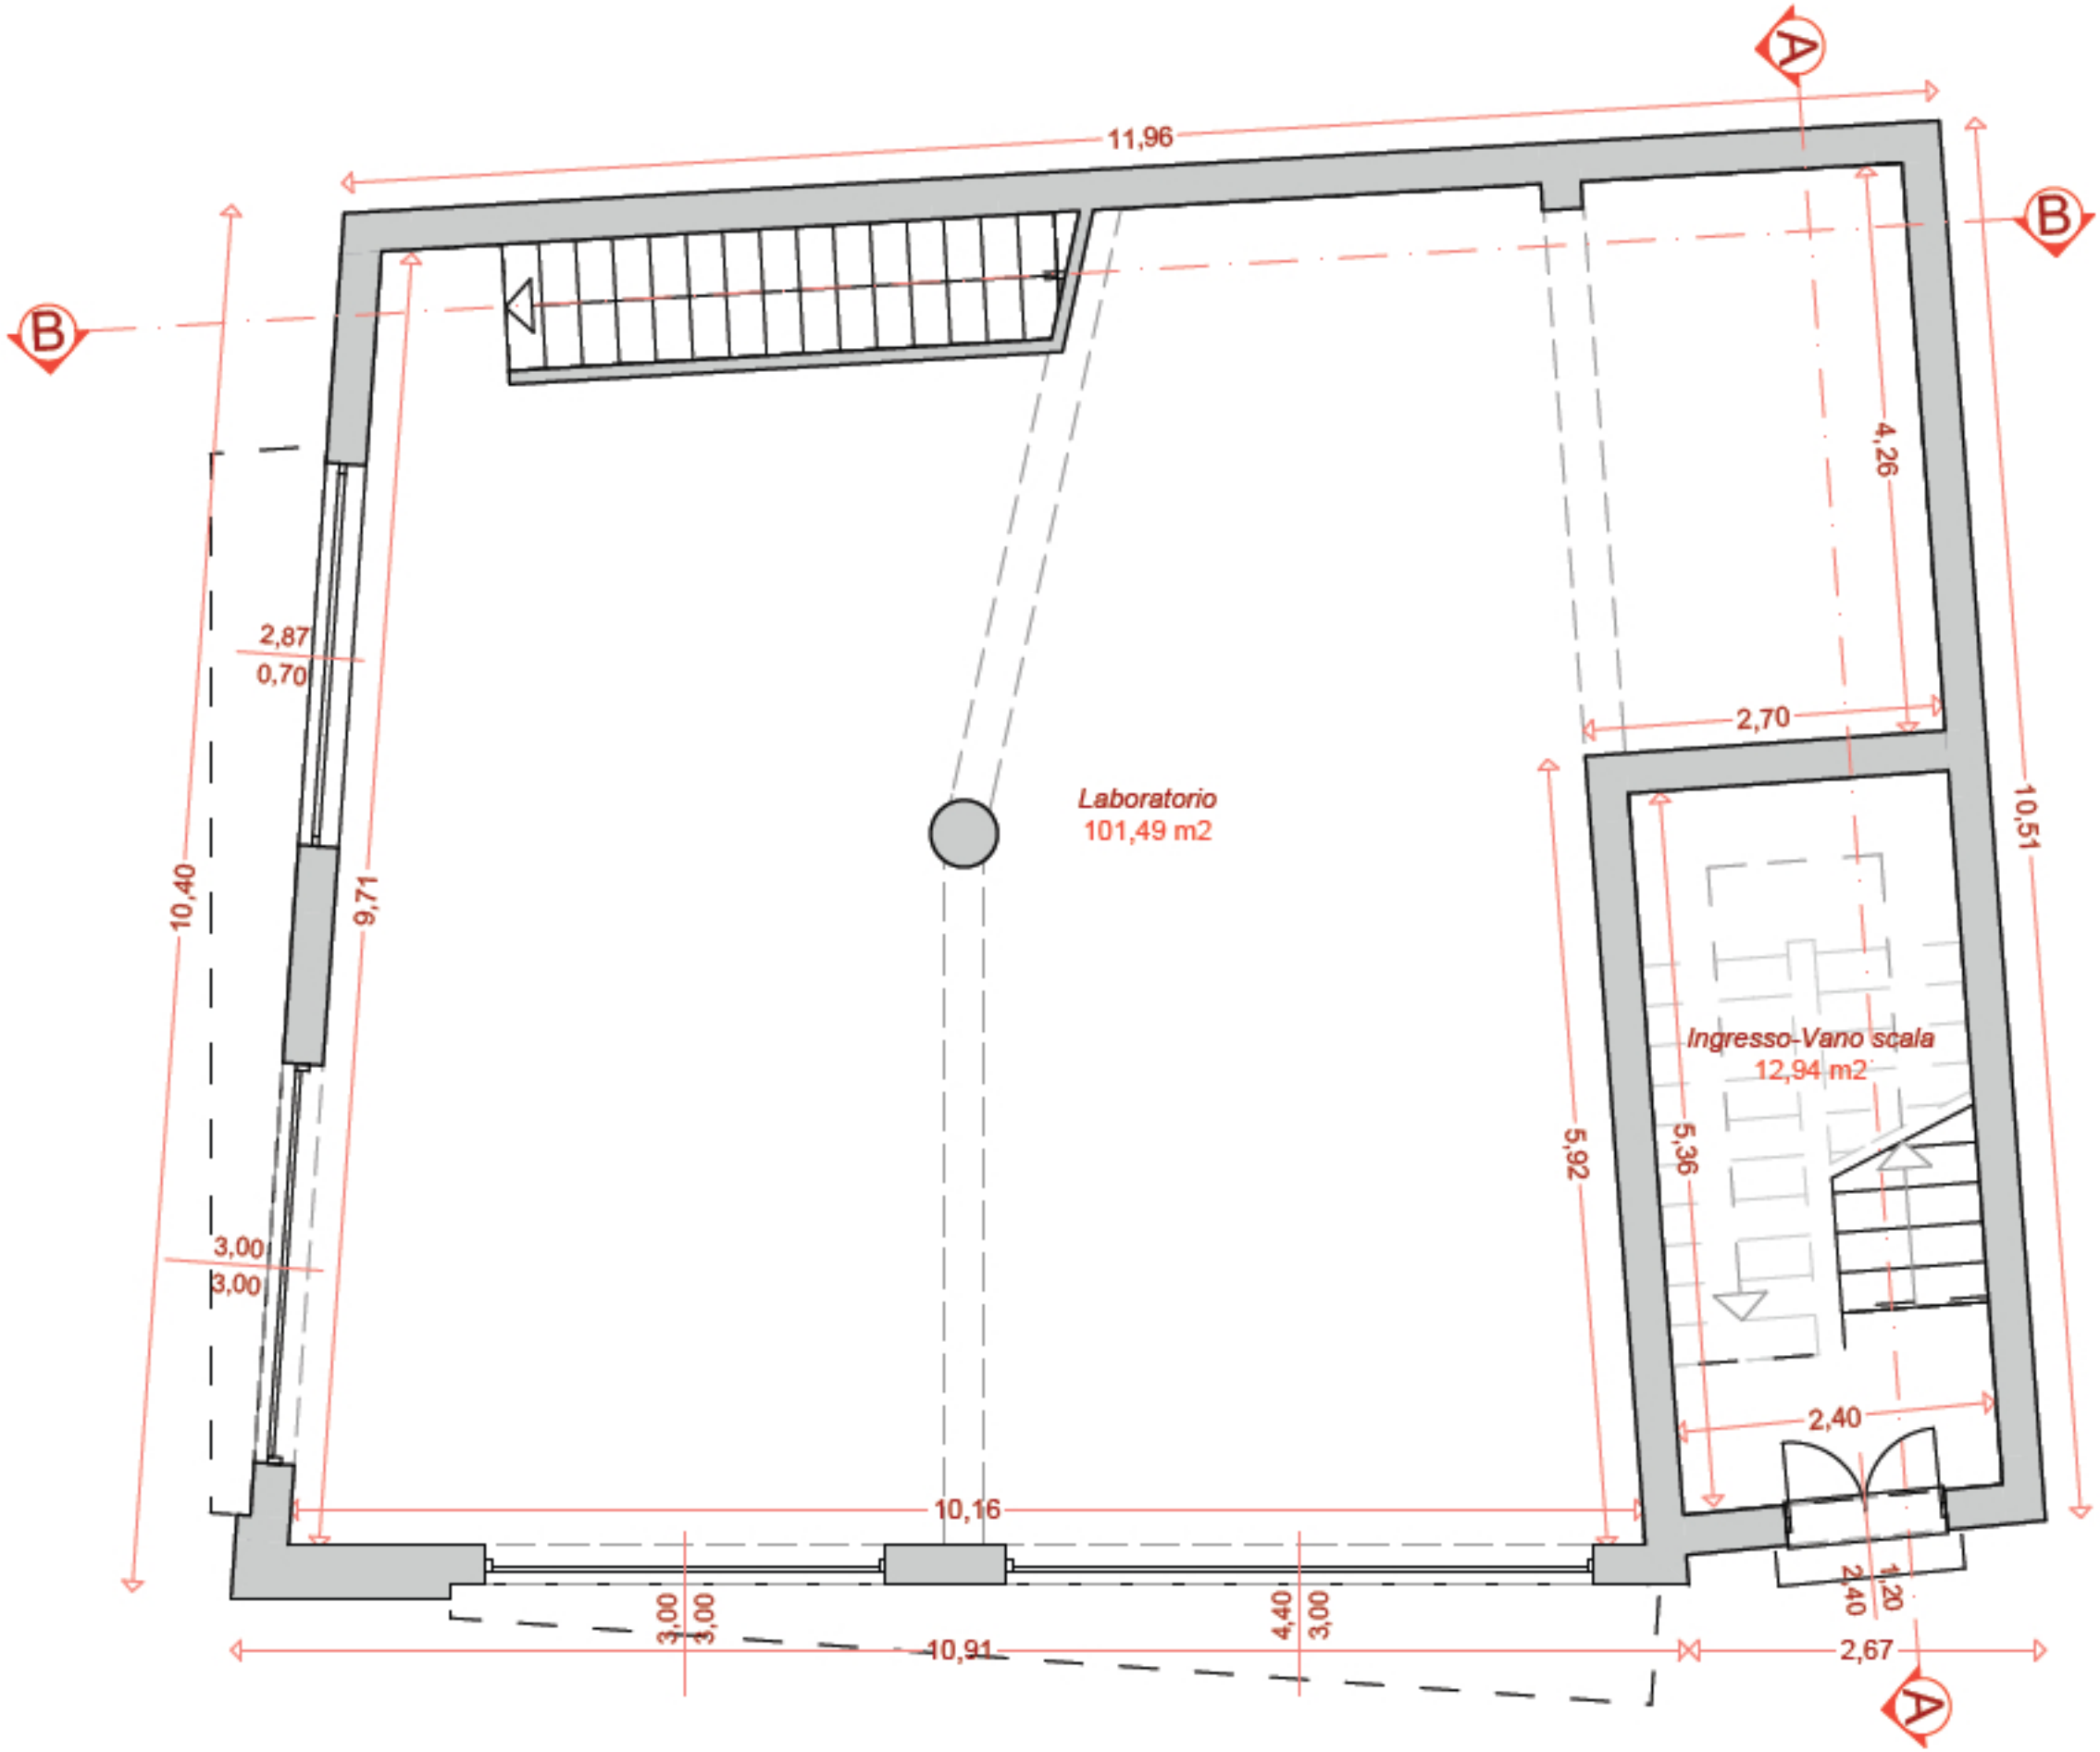
A
B
B
A
11,96
4,26
2,70
10,51
Laboratorio
101,49 m2
Ingresso-Vano scala
12,94 m2
5,92
5,36
2,40
1,20
2,40
2,67
10,16
10,91
3,00
3,00
4,40
3,00
2,87
0,70
10,40
9,71
3,00
3,00